

INWENTARYZACJA ARCHITEKTONICZNO - BUDOWLANA

ADRES

KRAKÓW UL. MONTE CASSINO NR 6

ZESTAWIENIE POWIERZCHNI

LOKAL MIESZKALNY NR 51

Nr na rysunku	Nazwa pomieszczenia	Pow. [m ²]	Nr na rysunku	Pomieszczenia przynależne	Pow. [m ²]	Razem pow. [m ²]
A	B	C	D	E	F	C+F
6.1	przedpokój	20,79				
6.2	łazienka	8,53				
6.3	pokój	21,89				
6.4	pokój+aneks kuchenny	44,97				
6.5	pokój	13,41				
6.6	pokój	12,51				
6.7	łazienka	6,71				
6.8	garderoba	3,00				
6.9	wc	2,24				
Razem powierzchnia lokalu		134,05	Razem pow. pom. przynależnych		0,00	134,05


UDZIAŁ WE WSPÓŁWŁASNOŚCI

licznik ułamka - powierzchnia użytkowa lokalu z przynależnościami * 100	13 405
mianownik ułamka - łączna powierzchnia użytkowa * 100	824 130
udział % we współwłasności	1,63%

OPIS LOKALU

DANE OGÓLNE:	
Pow. użytkowa lokalu wraz z przynależnościami	134,05 m ²
Powierzchnia użytkowa lokalu	134,05 m ²
Wysokość lokalu	2,50 m
UWAGI:	
Powierzchnia lokalu do obliczenia ułamka we współwłasności liczona jest zgodnie z normą PN-70/B-02365.	KOLOR ozn. na rys.:
Ściany i stropy lokalu spełniają wymogi normy akustycznej i p. poż.	
Pomieszczenia sanitarne posiadają odpowiednią wentylację.	j. Niebieski

Wald
NO

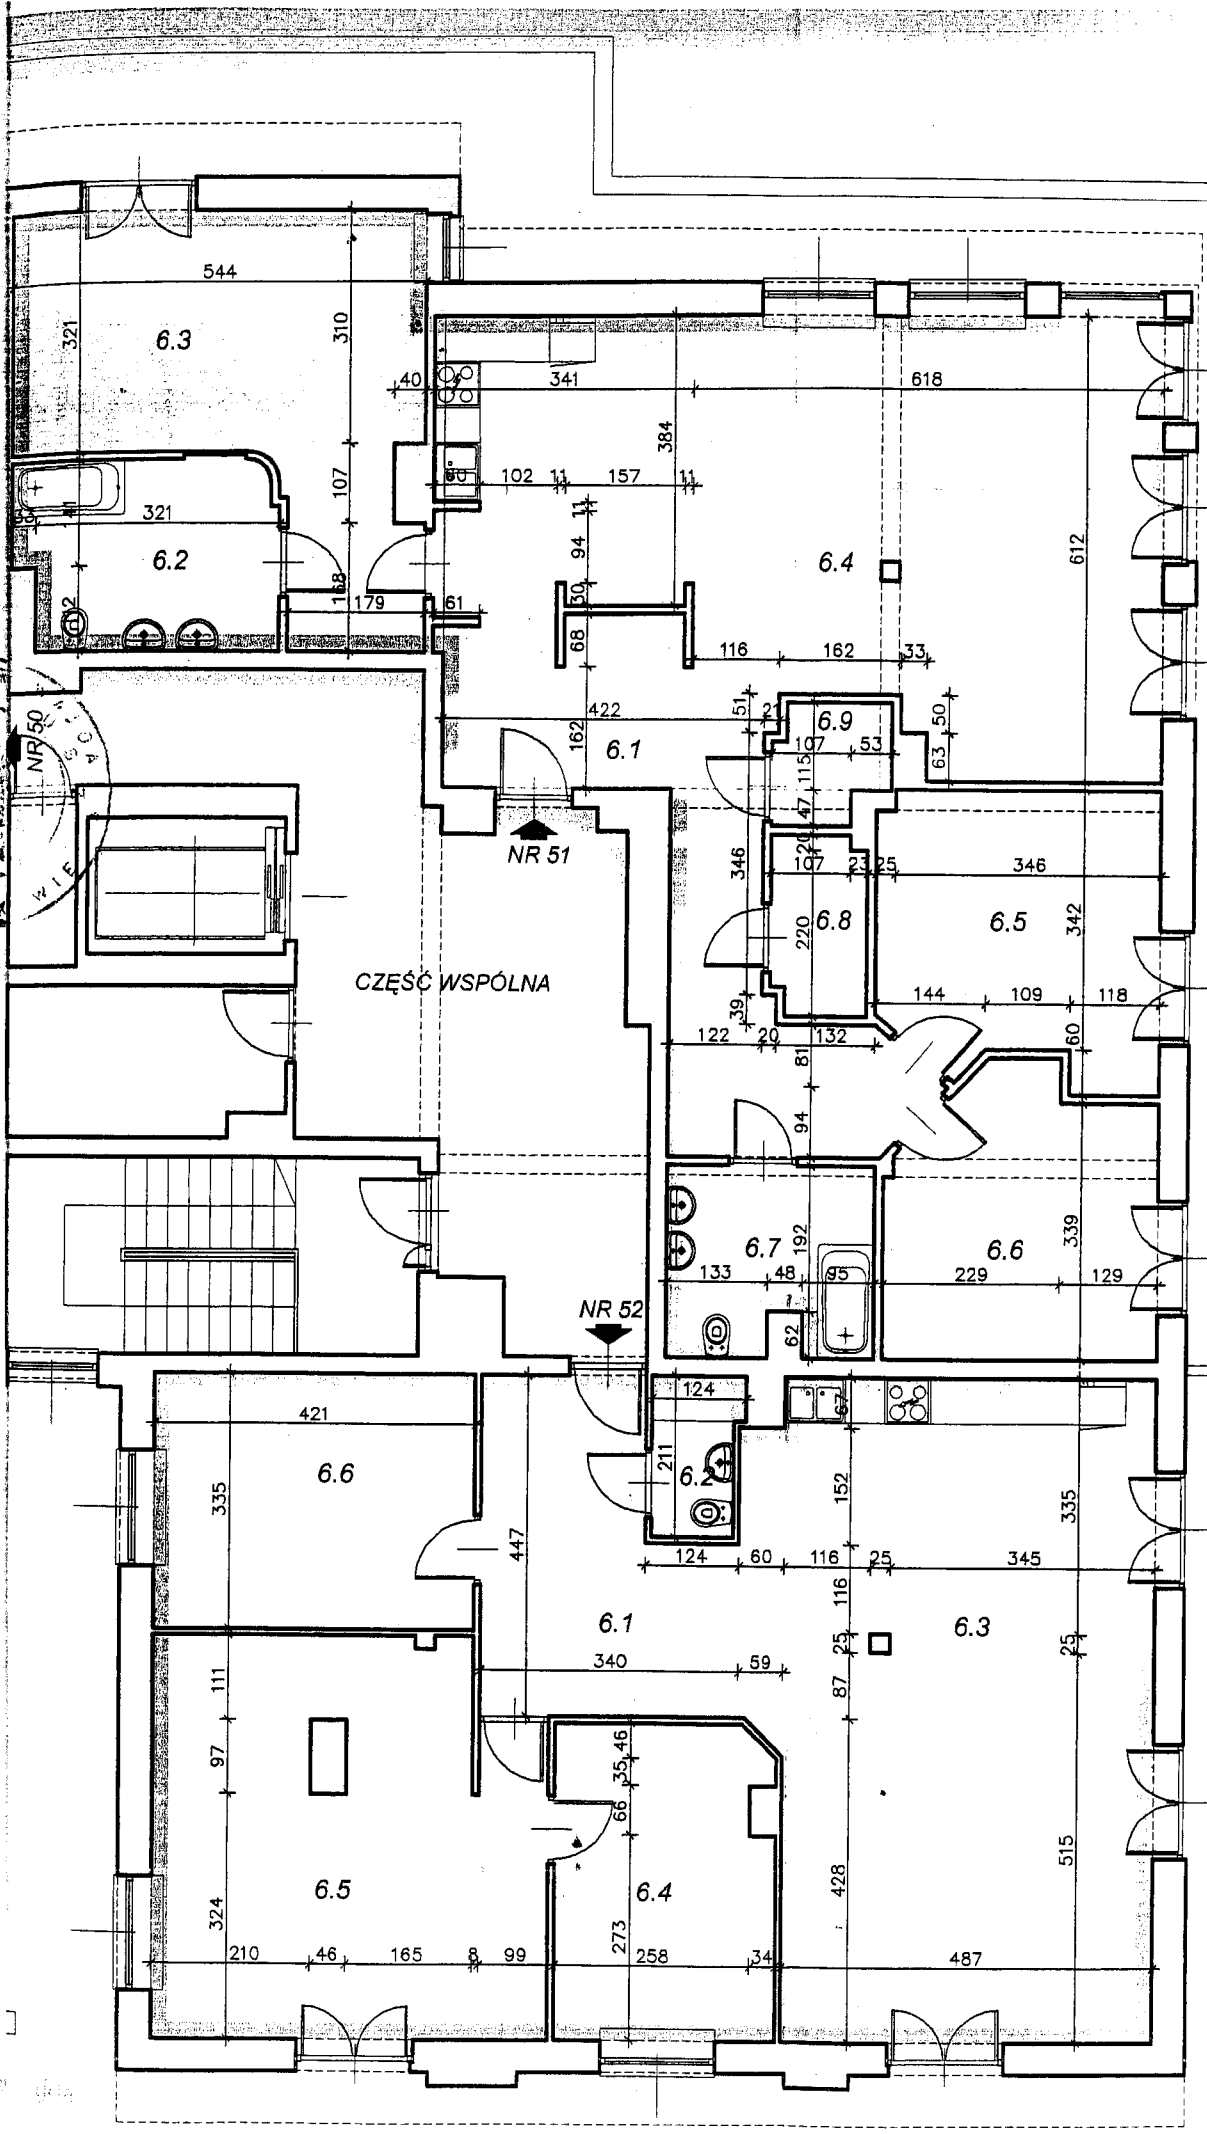

[Handwritten signature]

[Handwritten notes]

0000